
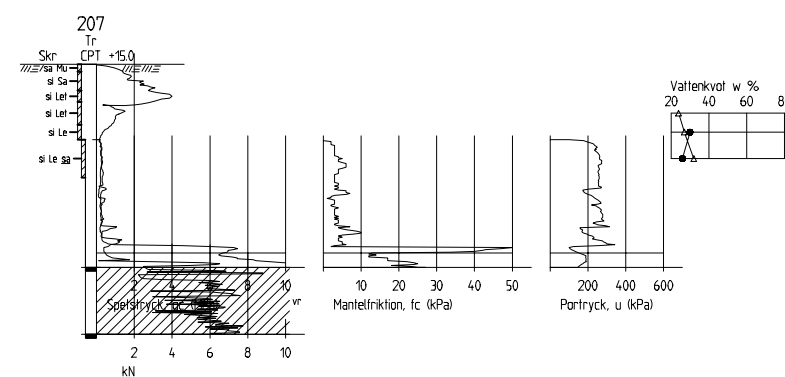
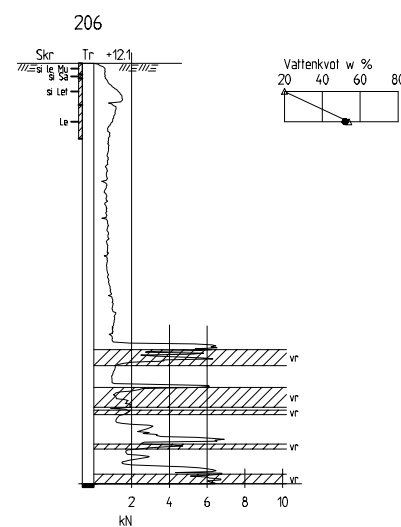
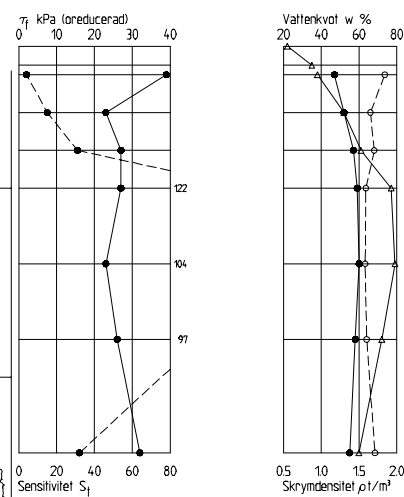
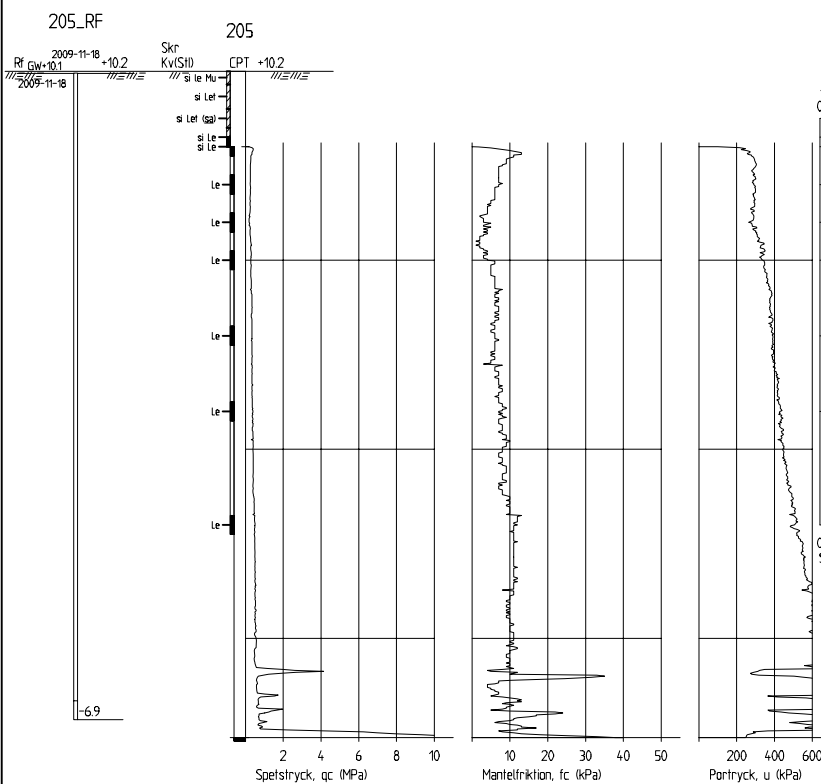
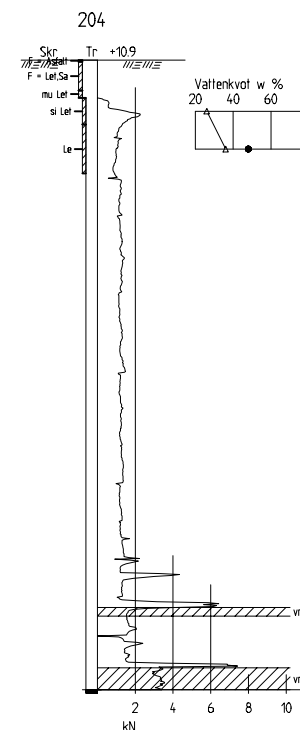
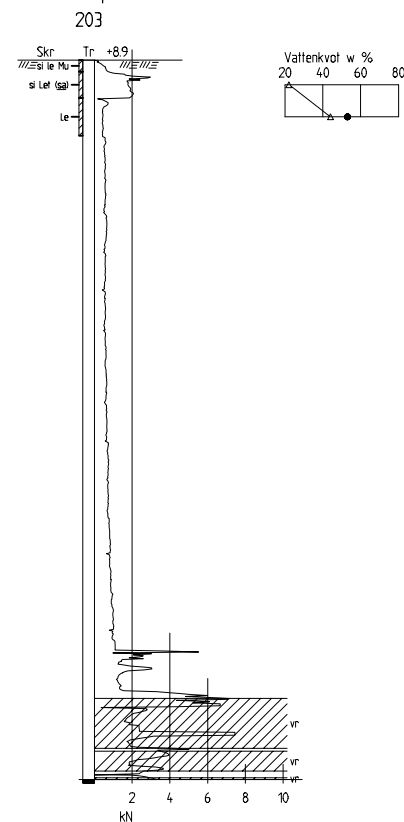
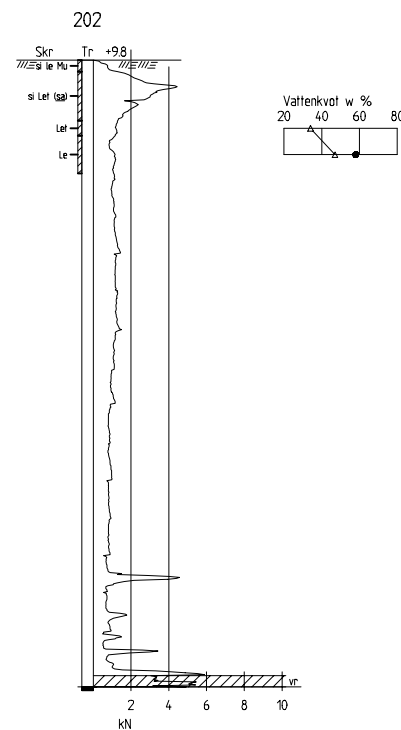


HÄNVISNINGAR
TILLHÖRANDE RITNINGAR
SE RITNING NR 131466.040 G01

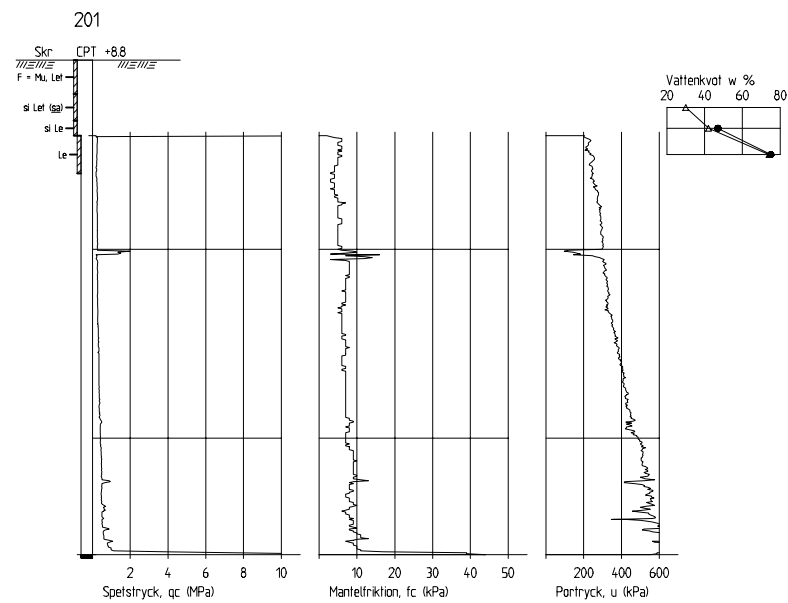

BET	ANT	ÄNDRINGEN AVSER	SIGN	DATUM
HJÄLTSGÅRD 6:139 MFL, SKEE STRÖMSTADS KOMMUN				
SKANSKA				
<small>SKANSKA TEKNIK 405 18 GÖTTESBORG - BESÖK: KILSGATAN 4 TEL: 010-4480000 - FAX: 010-4485540 - WWW.SKANSKA.SE</small>				
UPPDRAG NR 131466.040	RITAD / KONSTRUERAD AV CE	HANDLÄGGARE C EDMARK		
DATUM 2010-01-15	PROJEKTANSVÄR PETER CLAESSON			
GEOTEKNISK UNDERSÖKNING				
ENSTAKA BORRHÅL 201-207				
SKALA 1:100 (A1)	NUMMER 131466.040	BET G02		